



# AREA VIA ALLENDE

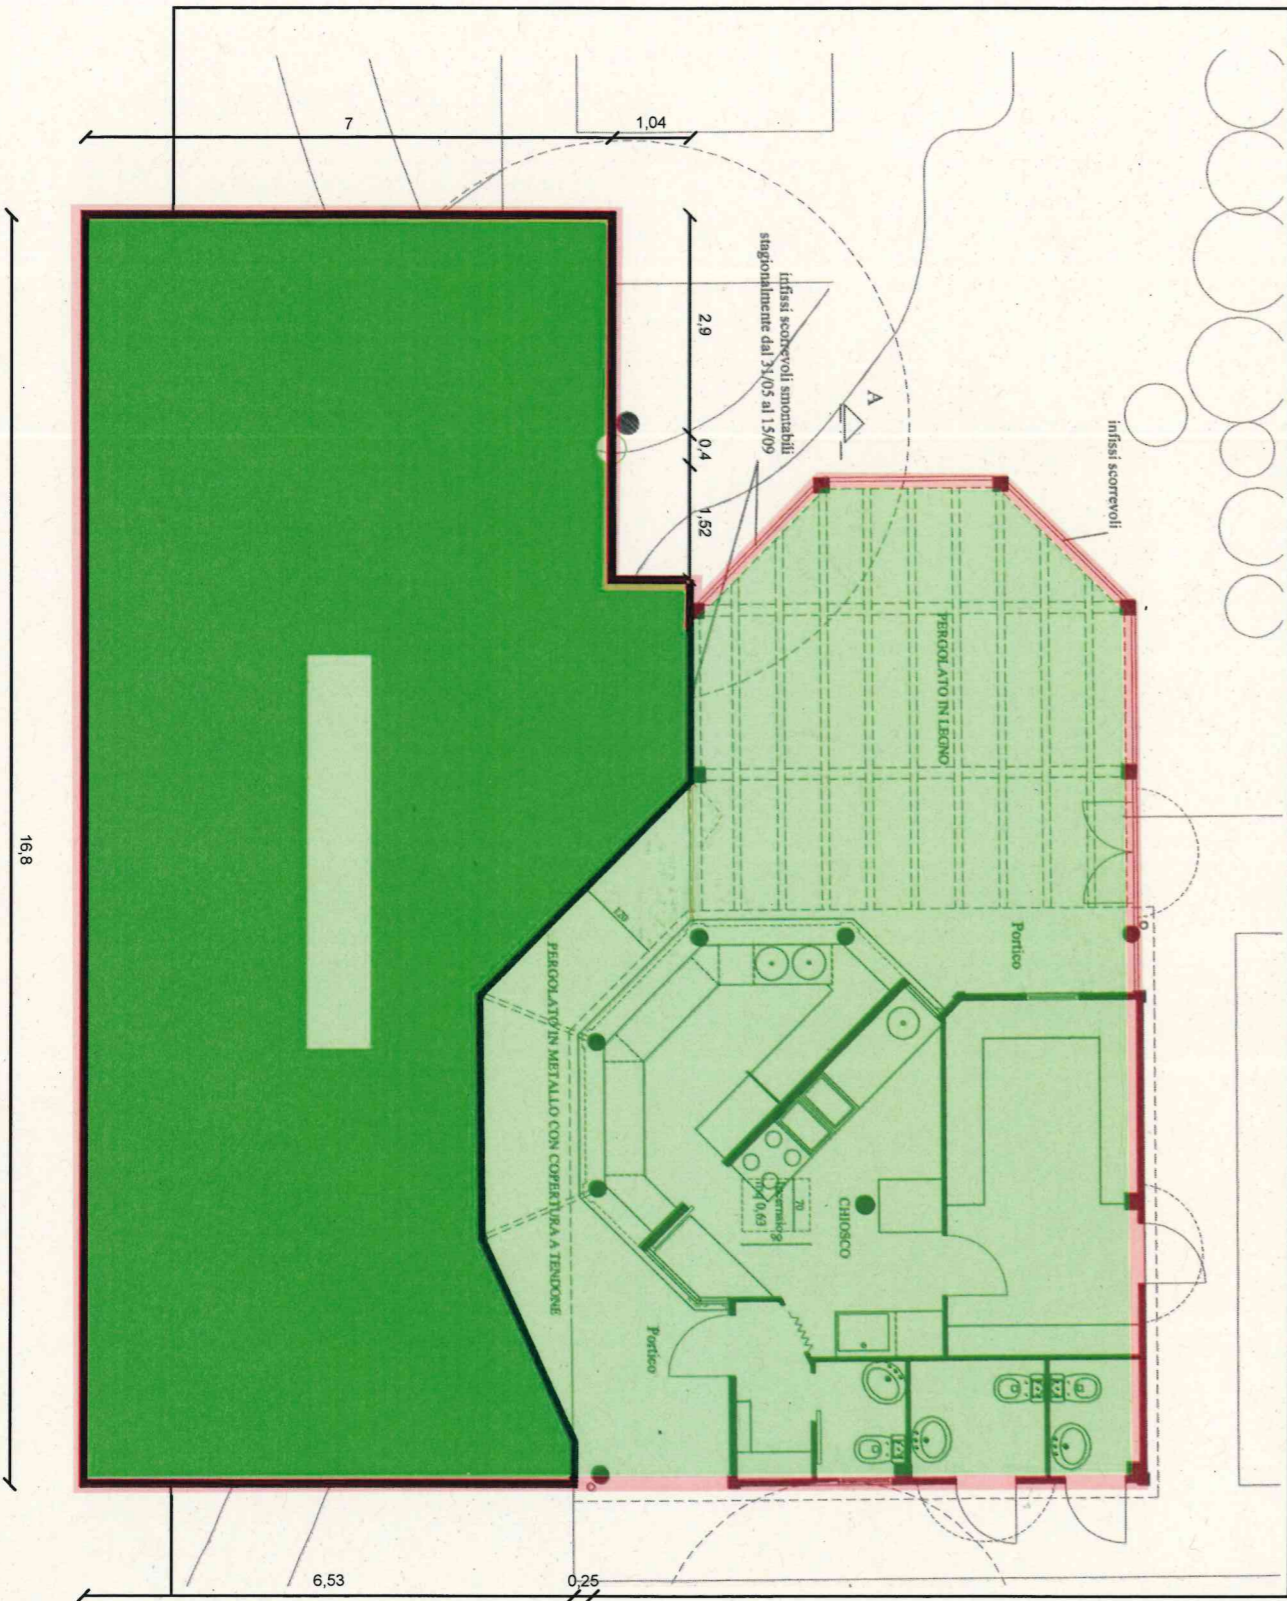

AREA OGGETTO DI ASSEGNAZIONE mq. 206,57

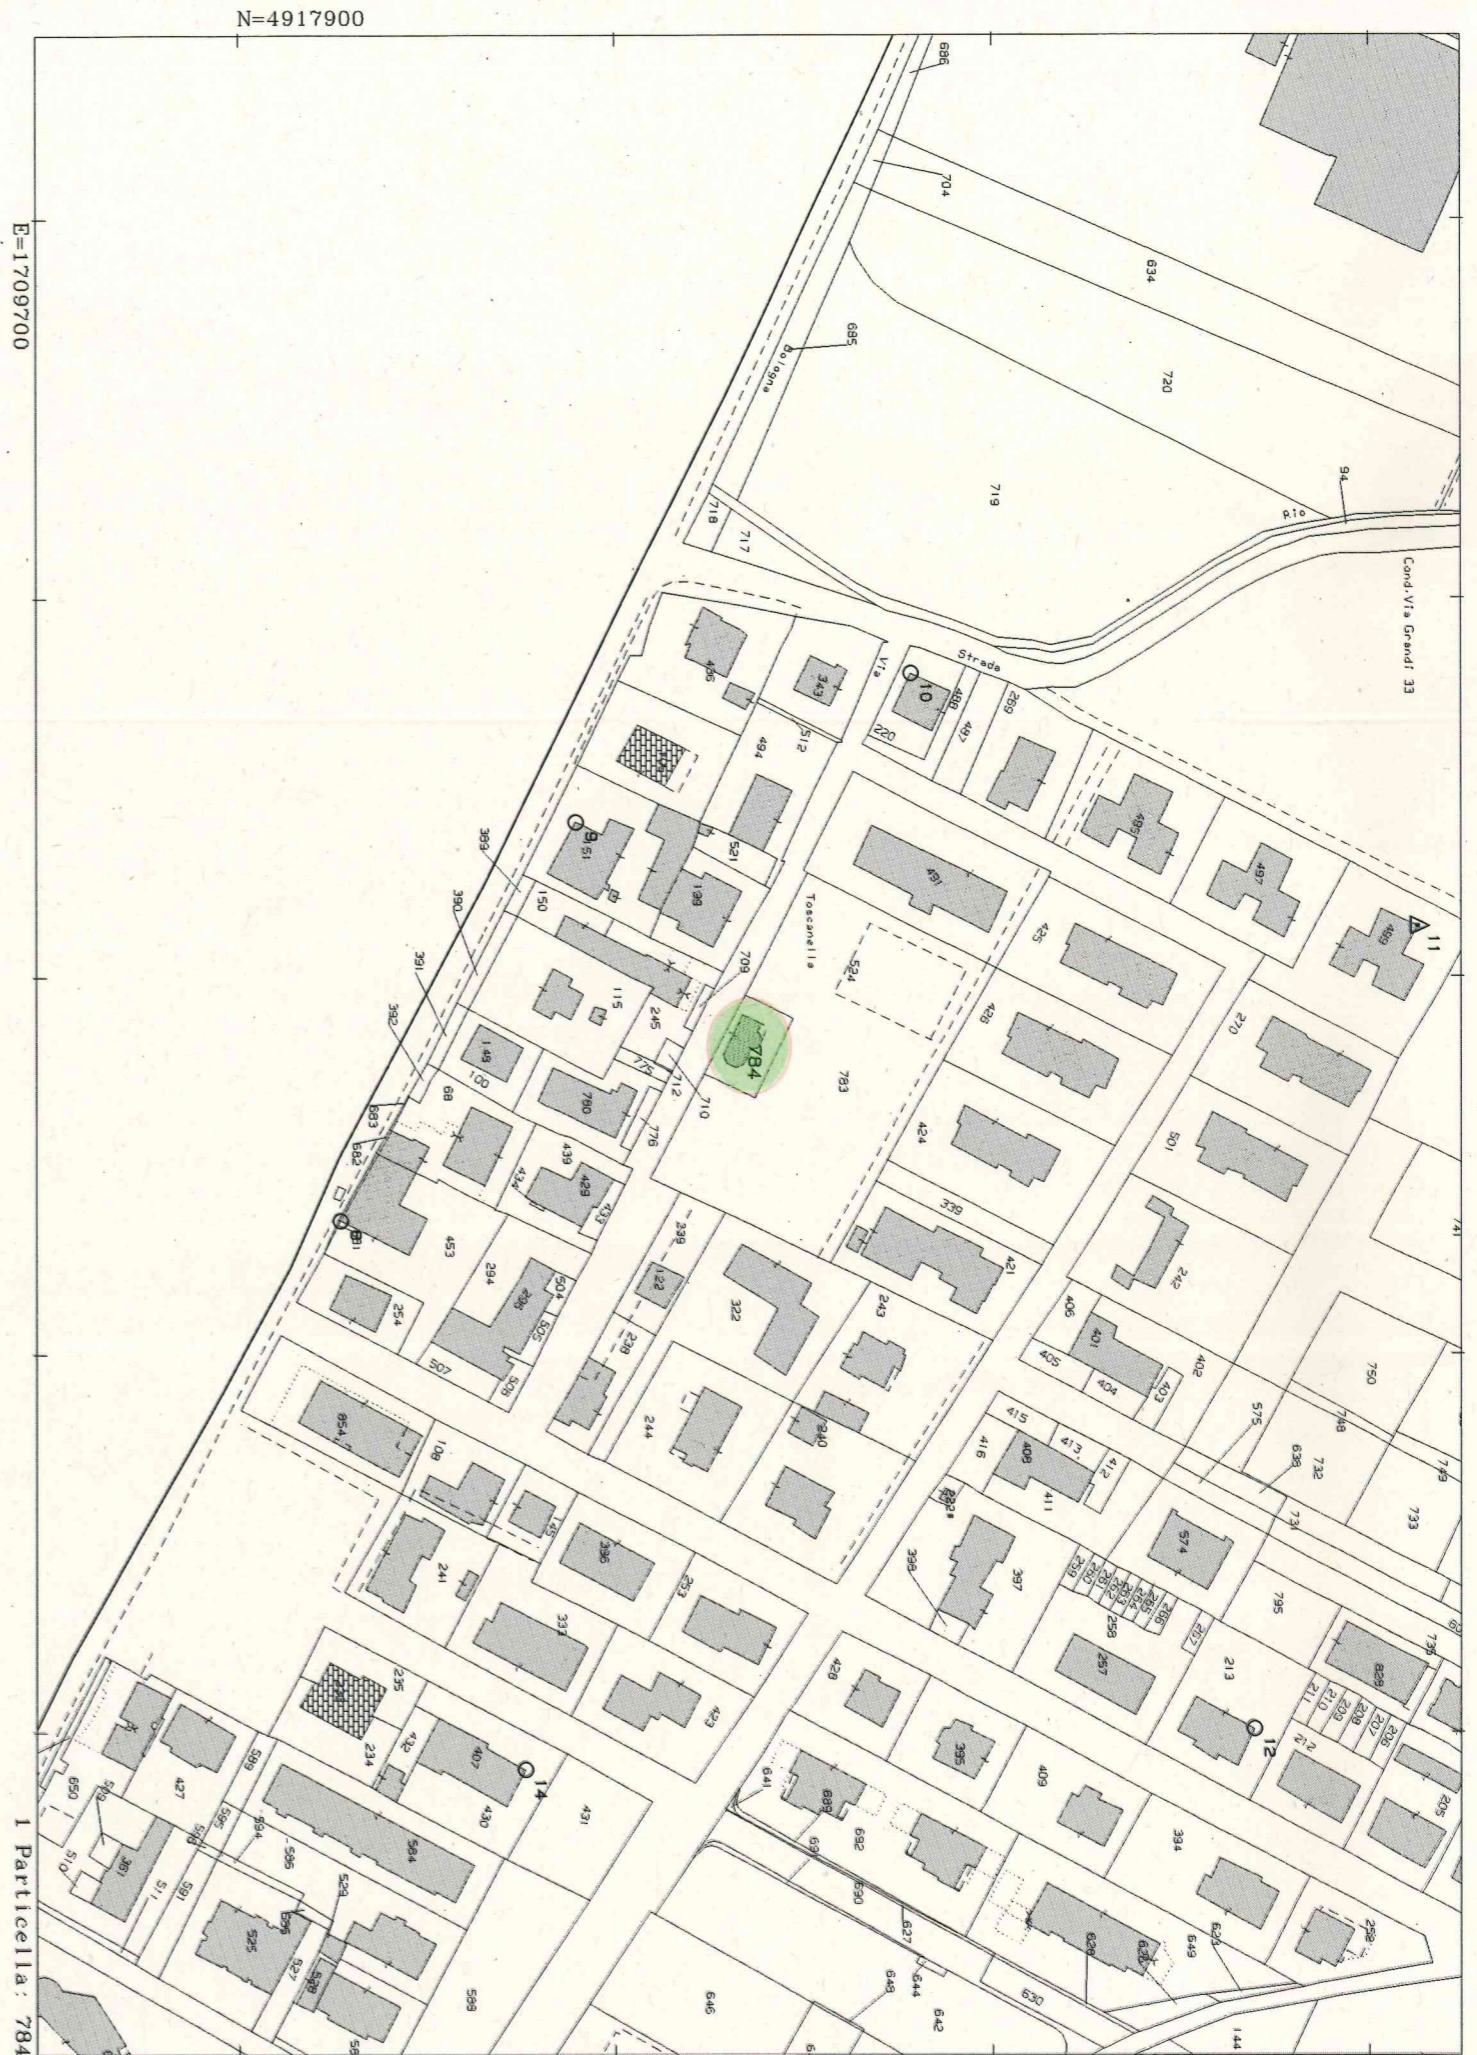

N=4917900

E=1709700

I Particella: 784

Comune: (BO) DOZZA  
Foglio: 12

Scala originale: 1:2000