




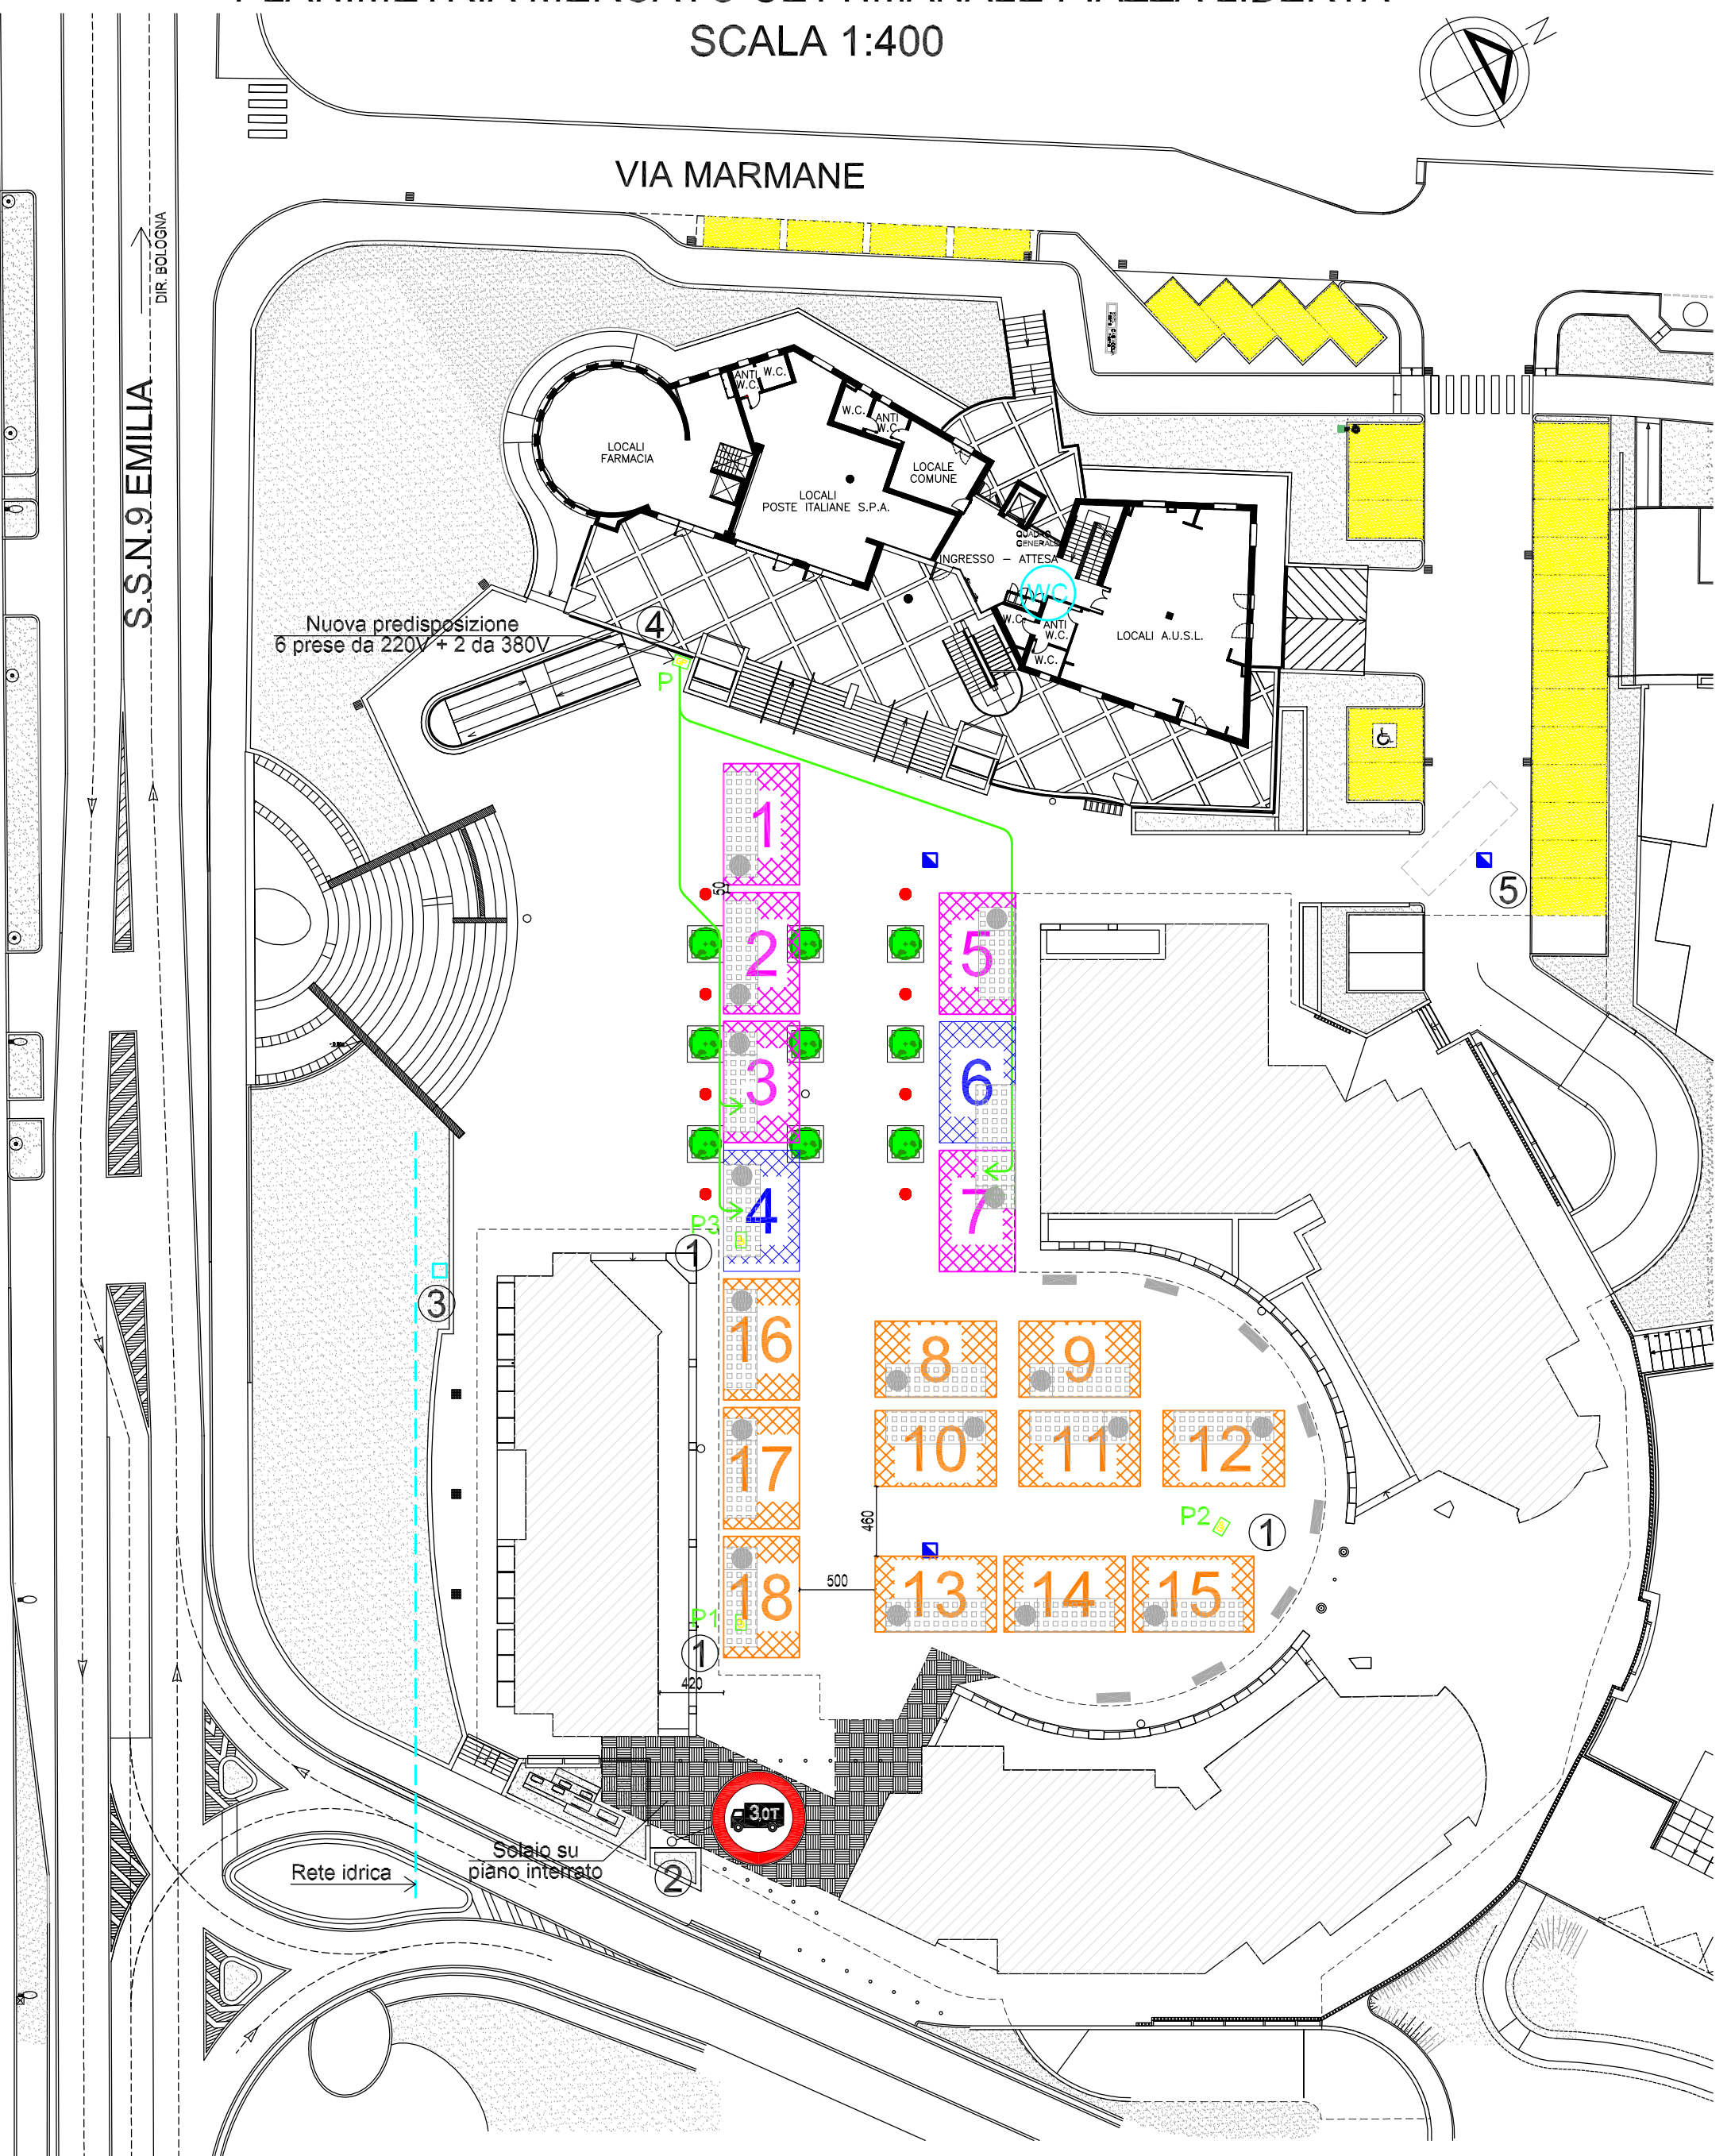



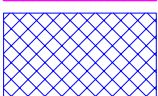


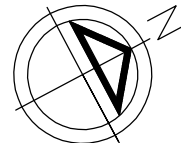





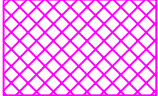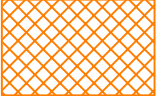

PLANIMETRIA MERCATO SETTIMANALE PIAZZA LIBERTA'

SCALA 1:400

All. "A"



LEGENDA

- | | | | | |
|--|---|--|---|---|
|  Posteggi alimentari |  Posteggi non alimentari |  Postazione guida |  P1 |  Presa acqua |
|  Posteggi agricoli |  Parcheggi pubblici |  Veicoli ambulanti |  GP |  Cestini |
| | |  Pozzetti di scarico acque nere |  Alberi |  Lampioni I.P. |
| | | |  Panchine |  Bagno aperto al pubblico 1° piano (URP) |
| | | |  Portabiciclette | |